


Förderprogramm "Wachstum und nachhaltige Erneuerung" Fördergebiet "Raismeser Straße / Sonnenweg"

ALK

— ALK - Flurstücke

— Umbaugebiet Raismeser Str / Sonnenweg

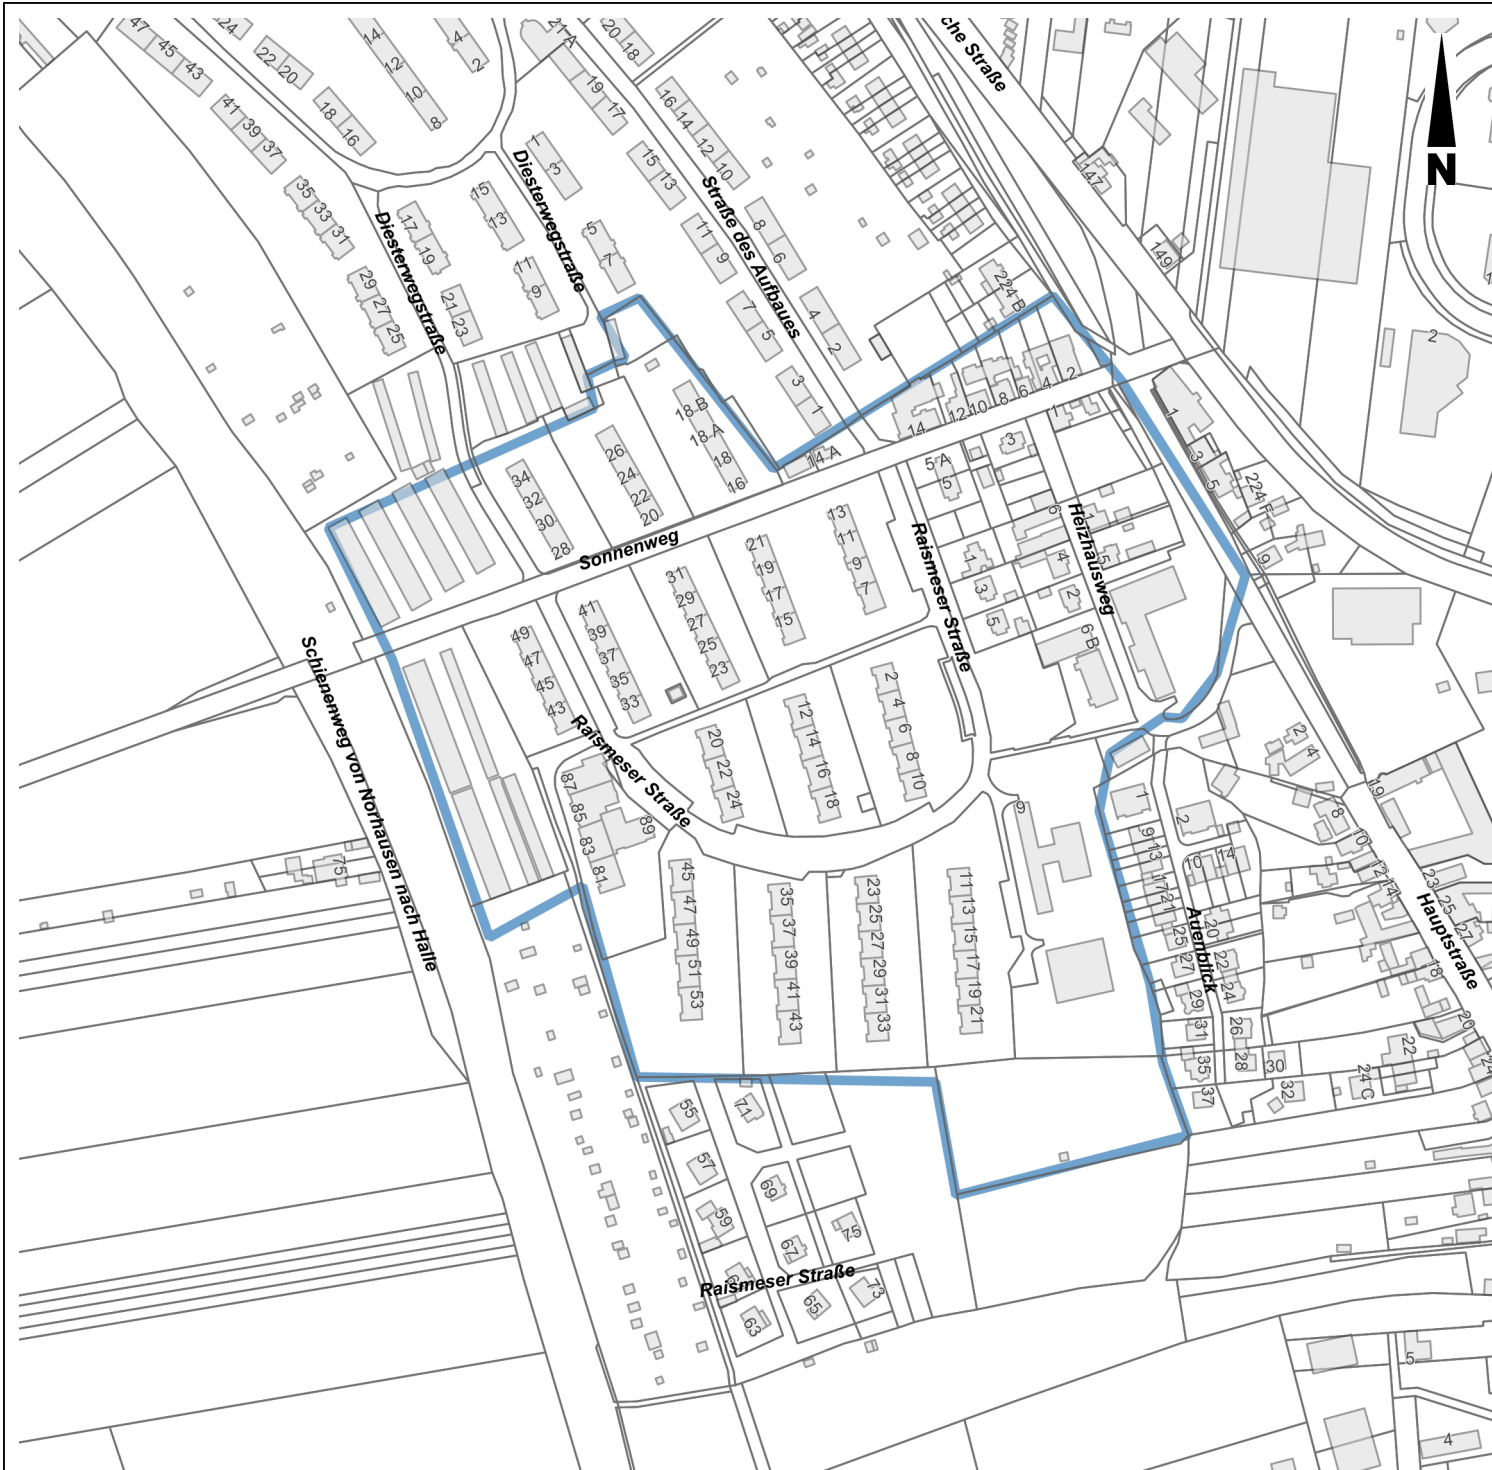

Lutherstadt Eisleben

(A4) BV 534

Stand: 23.09.2020

Maßstab im Original 1 : 4000

