


Fortschreibung des Erhaltungsgebietes im Förderprogramm "Lebendige Zentren - Altstadt"

- Erhaltungsgebiet - Altstadtkern
- Stadtumbaugebiet Altstadt = Fördergebiet Altstadt
Lebendige Zentren

ALK
ALK - Flurstücke

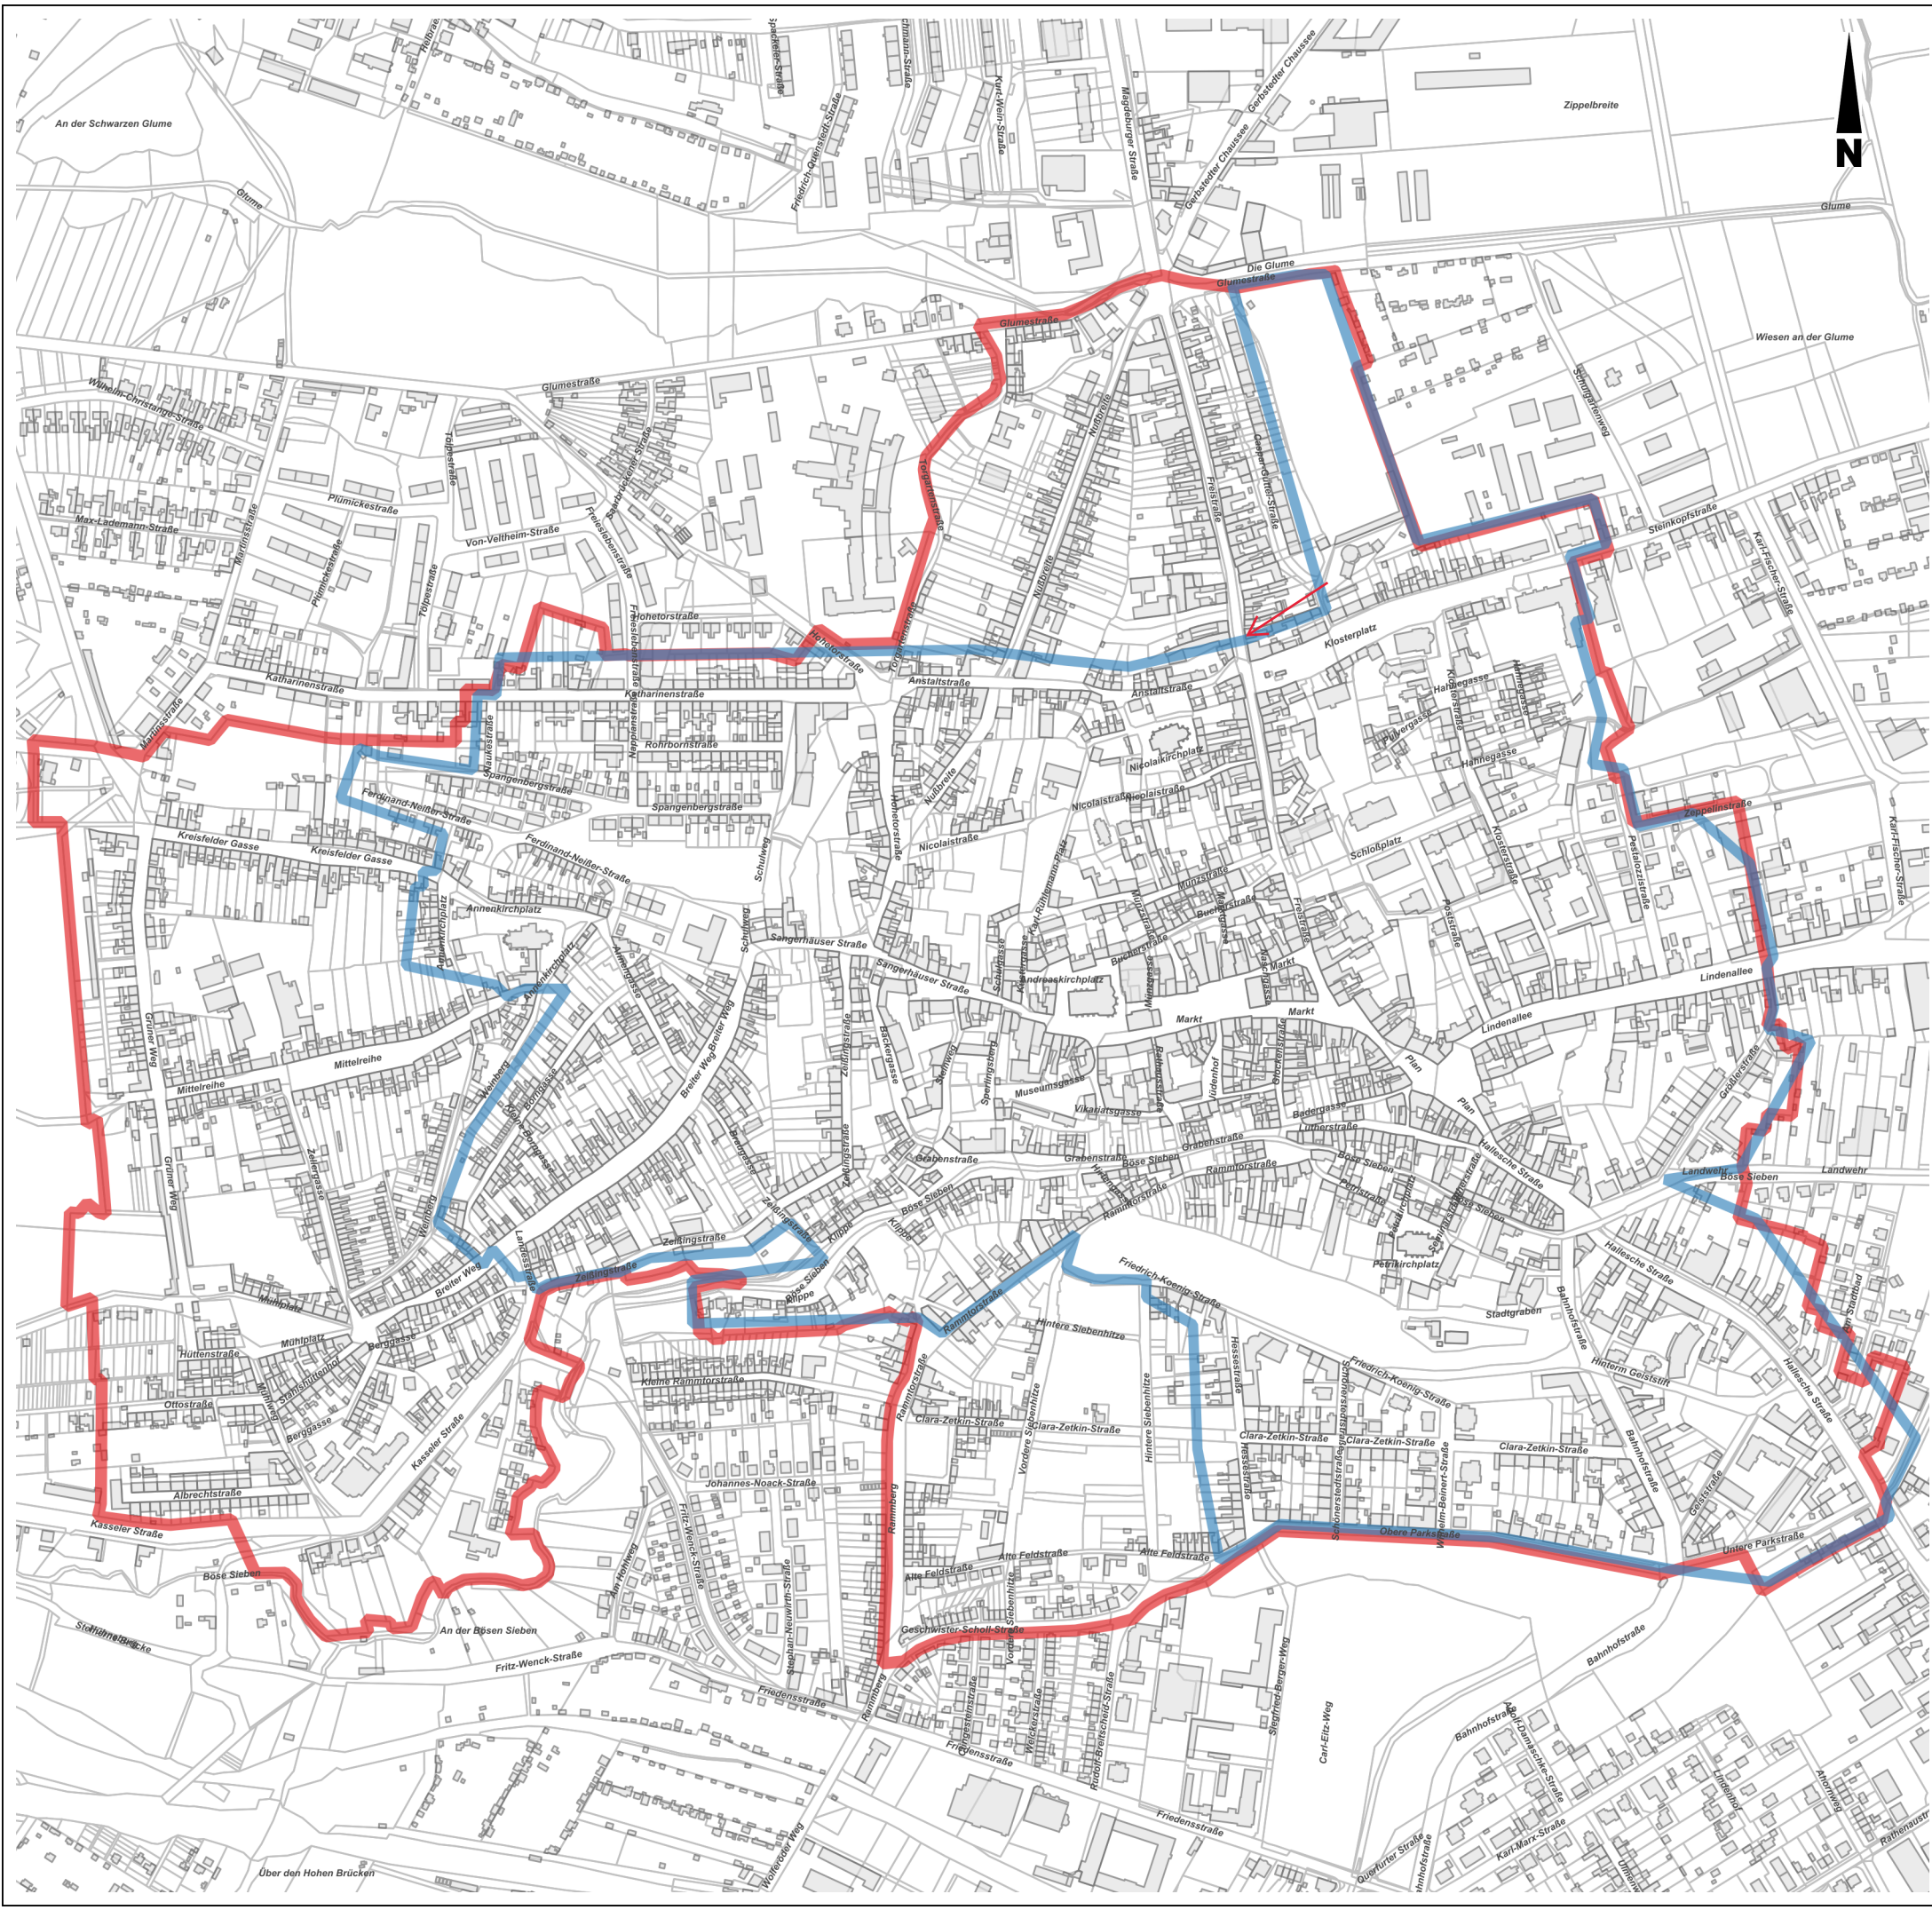

Lutherstadt Eisleben



Anlage: BV 477 (A3)

Maßstab im Original 1 : 6600