Flächennutzungsplan 2025 der Lutherstadt Eisleben

mit den Ortschaften Bischofrode, Burgsdorf, Hedersleben, Osterhausen, Polleben, Rothenschirmbach, Schmalzerode, Unterrißdorf, Volkstedt und Wolferode

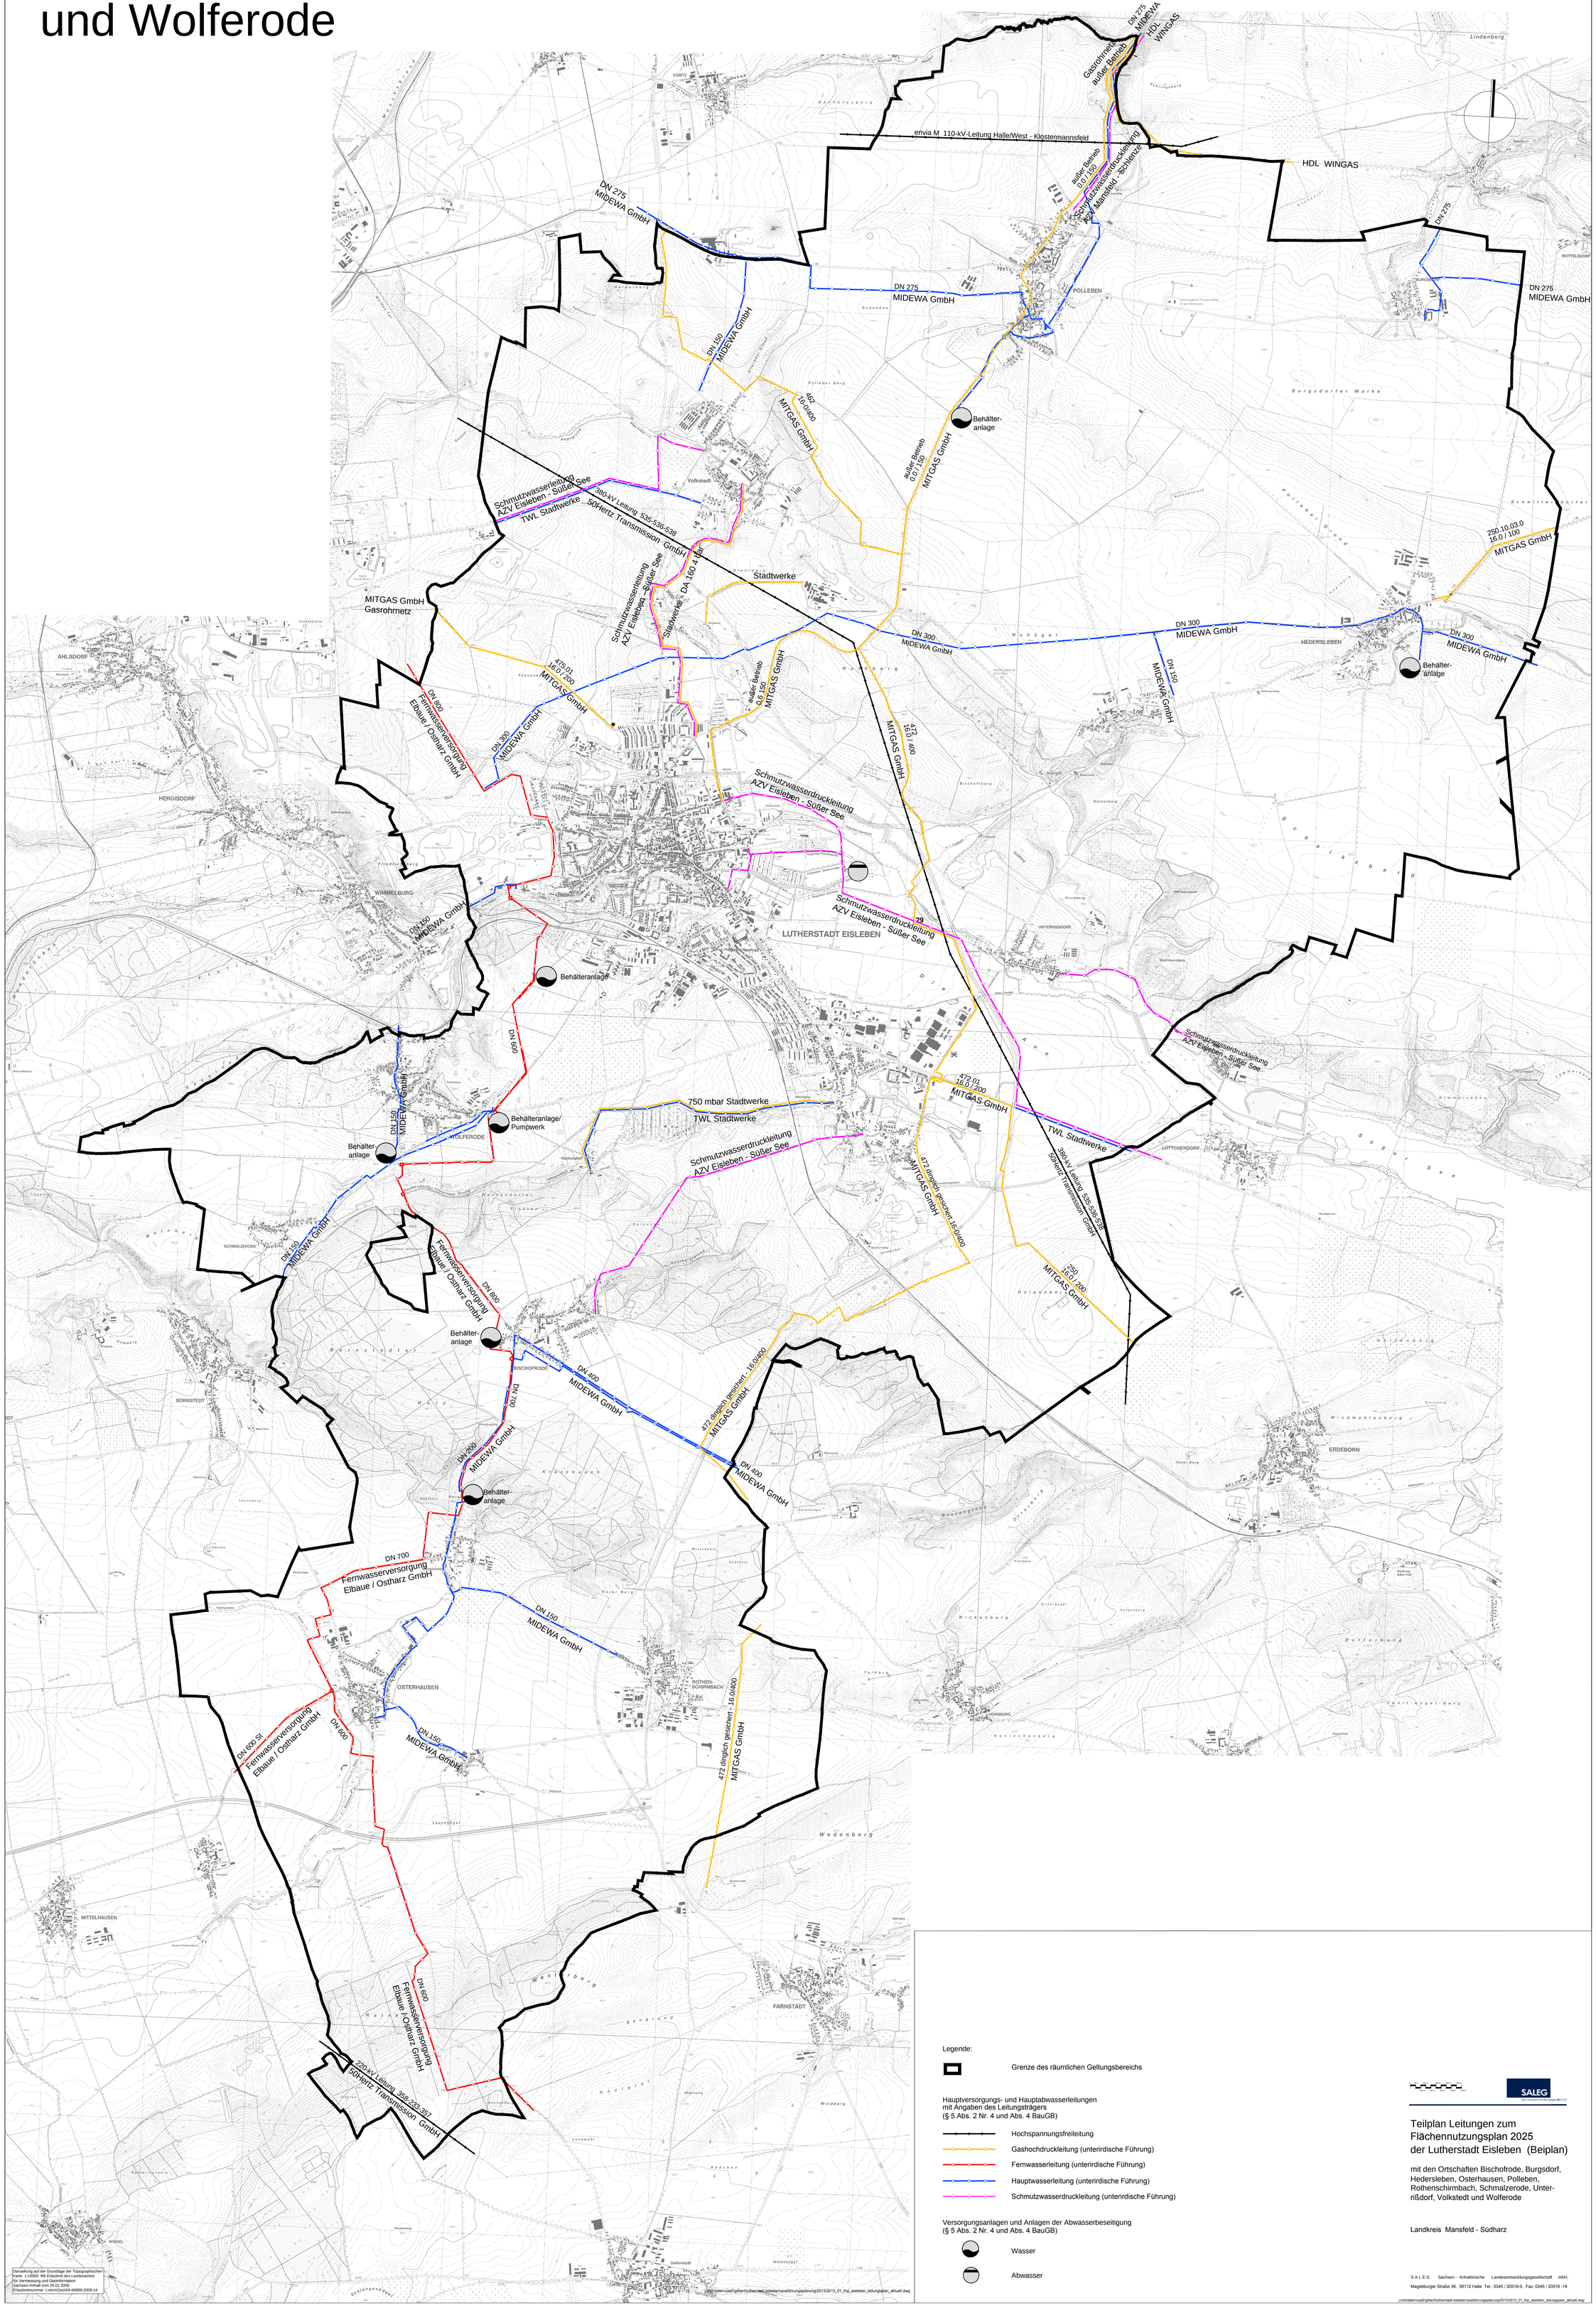

Legende:

Grenze des räumlichen Geltungsbereichs

Hauptversorgungs- und Hauptabwasserleitungen mit Angaben des Leitungsträgers (§ 5 Abs. 2 Nr. 4 und Abs. 4 BauGB)

- Hochspannungsfreileitung
- Gashochdruckleitung (unterirdische Führung)
- Fernwasserleitung (unterirdische Führung)
- Hauptwasserleitung (unterirdische Führung)
- Schmutzwasserdruckleitung (unterirdische Führung)

Versorgungsanlagen und Anlagen der Abwasserbeseitigung (§ 5 Abs. 2 Nr. 4 und Abs. 4 BauGB)

- Wasser
- Abwasser

SALEG

Teilplan Leitungen zum Flächennutzungsplan 2025 der Lutherstadt Eisleben (Beiplan)

mit den Ortschaften Bischofrode, Burgsdorf, Hedersleben, Osterhausen, Polleben, Rothenschirmbach, Schmalzerode, Unterrißdorf, Volkstedt und Wolferode

Landkreis Mansfeld - Südharz

S A L E G Sachsen - Anhaltinische Landesentwicklungsgesellschaft mbH,
Magdeburger Straße 36, 06112 Halle Tel.: 0345 / 20516-0, Fax: 0345 / 20516 -18

j:\md\datenca\2\gibertl\lutherstadt eisleben\aufführungsplanung\2013\2013_01_fnp_eisleben_leitungsplan_aktuell.dwg